



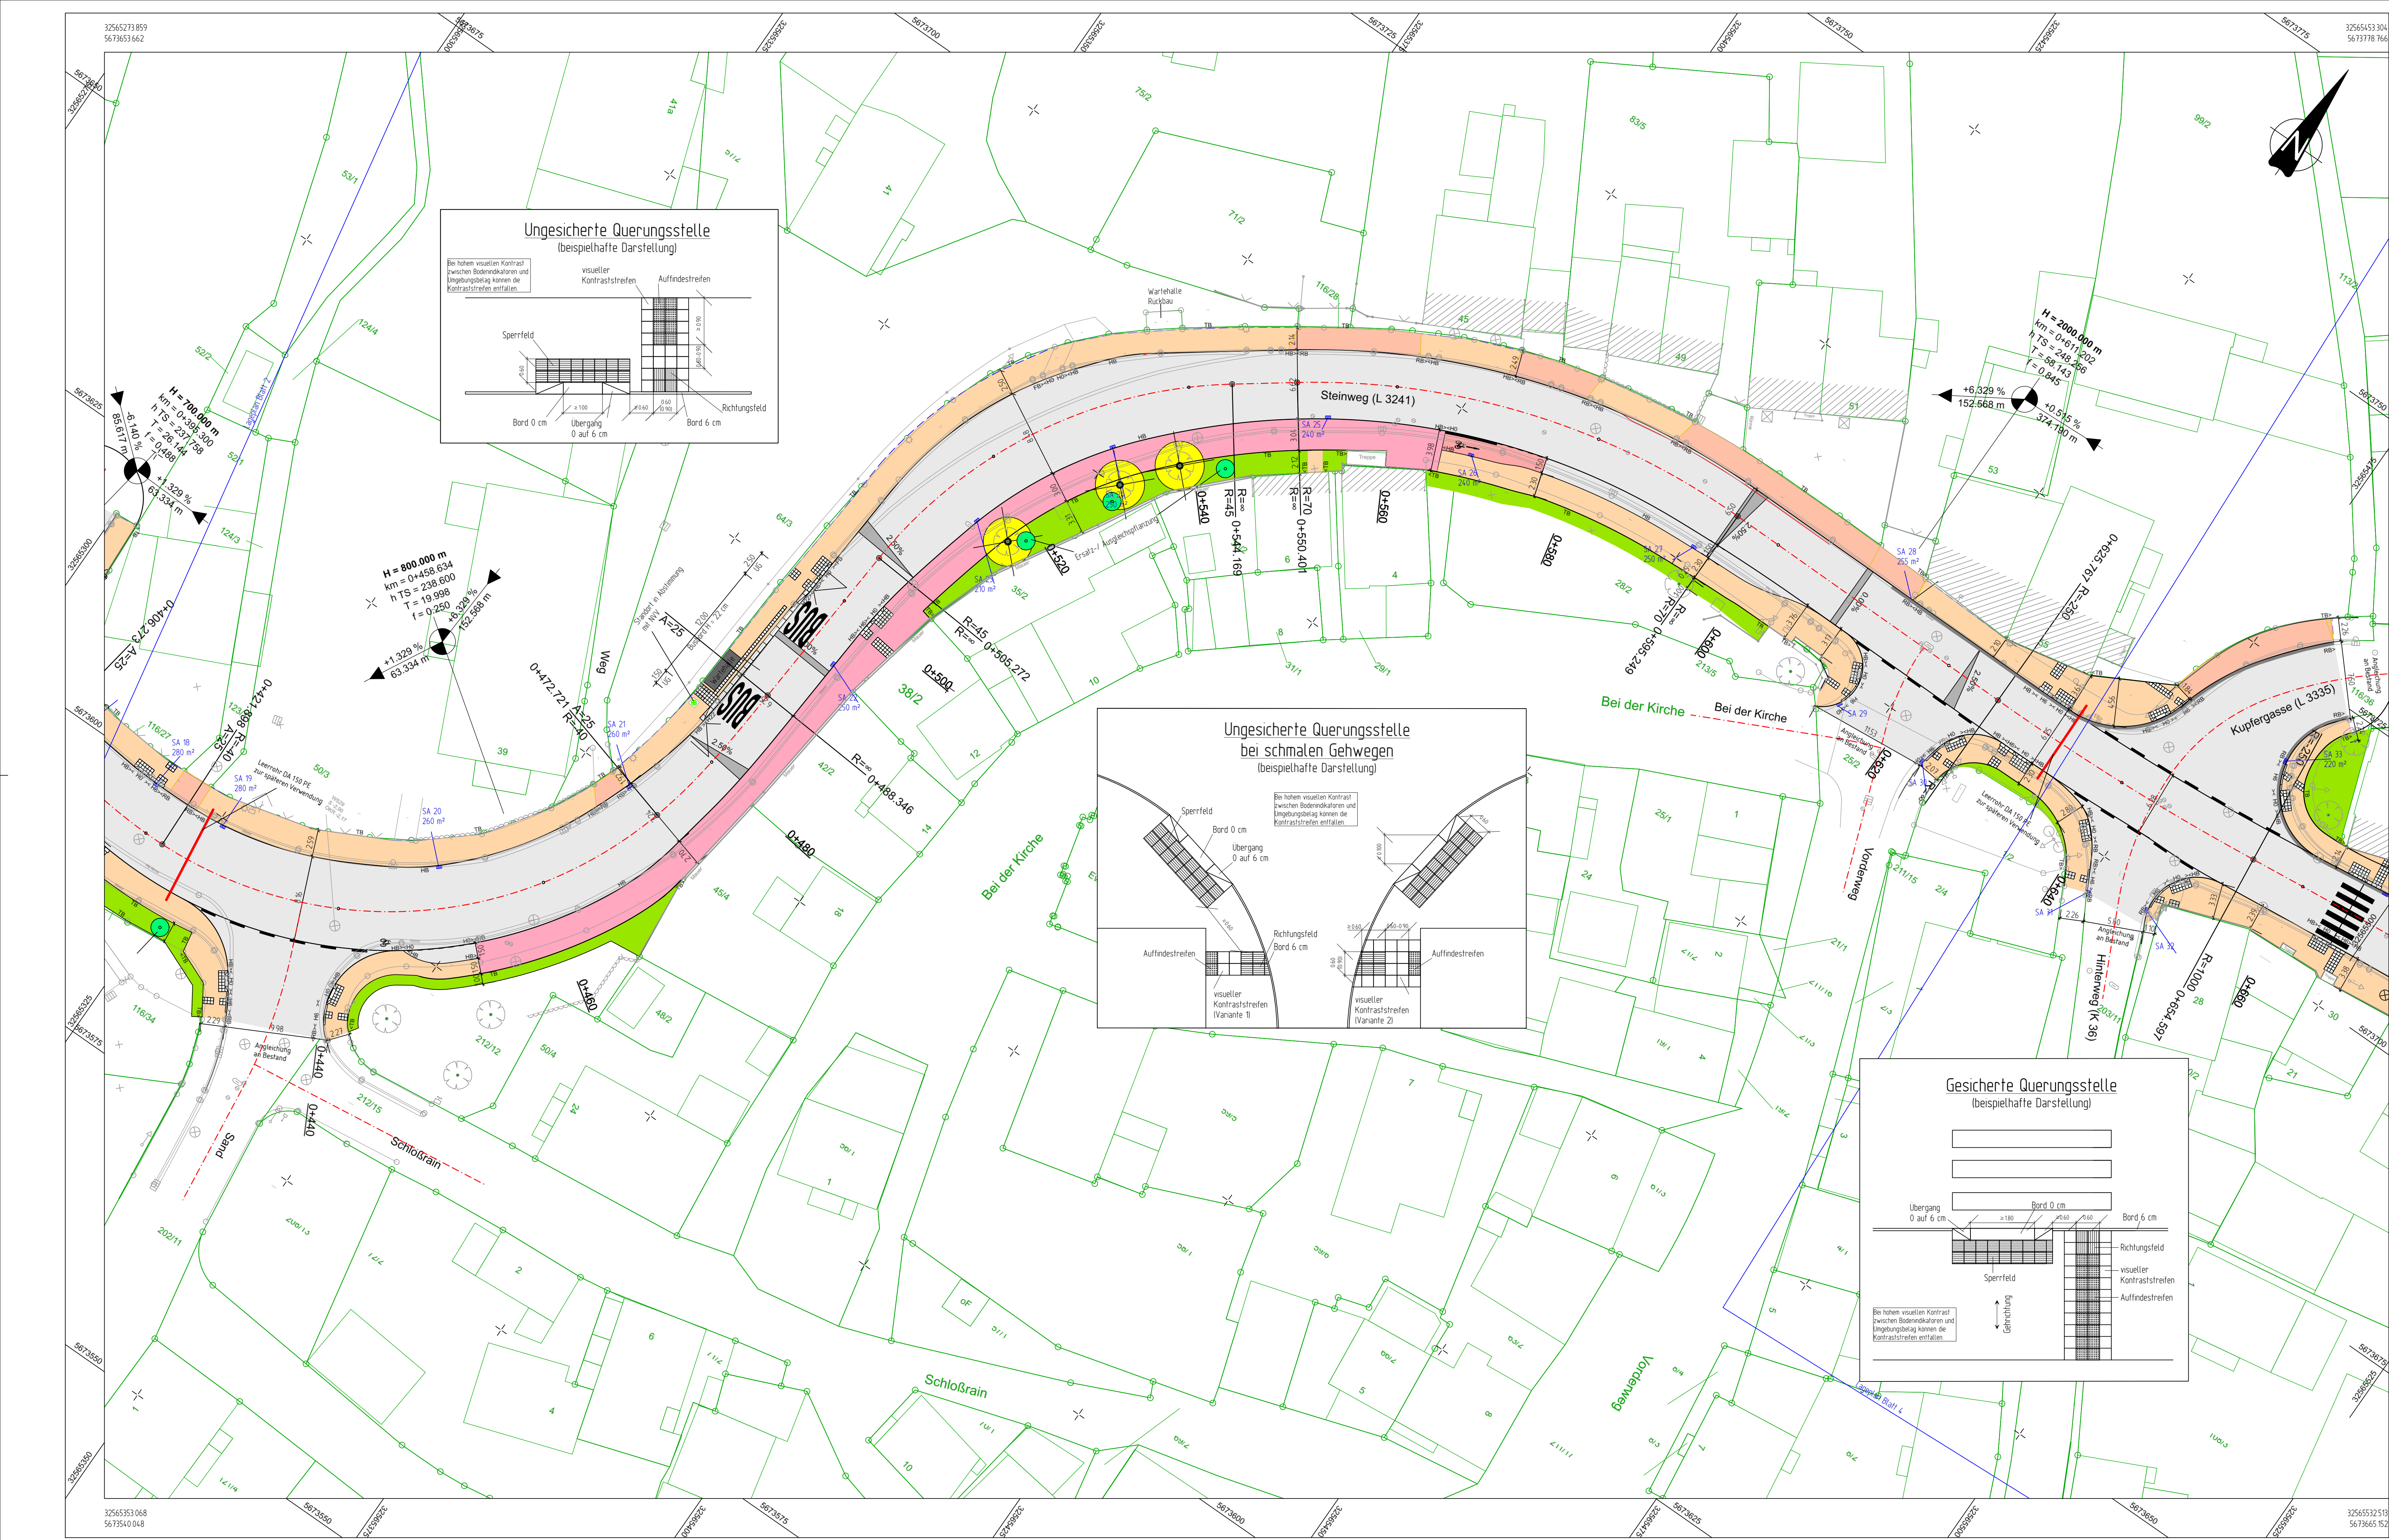

ZEICHNERKLÄRUNG:

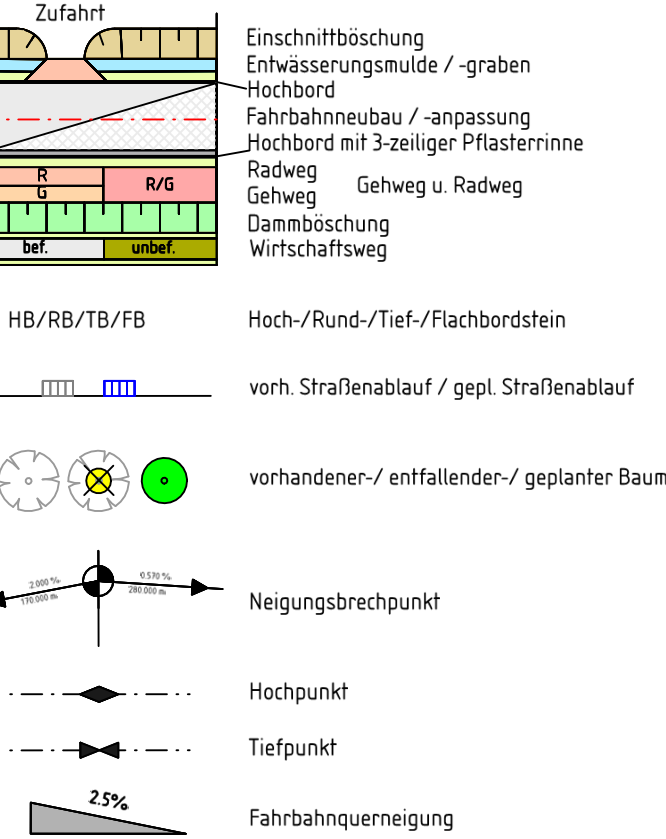

Gemeinde Meißner
Hinterweg 4
37290 Meißner

Ausbau der Ortsdurchfahrt Abterode L 3241, BA 2026

Ausführungsplanung Fahrbahn und Nebenanlagen

Lageplan Maßstab 1 : 250

Anlage Nr.: Blatt Nr.: 3 / 5

Zeichnungs - Nr.: Projekt - Nr.: 2446 13

Lagebezug: ETRS89/UTM32 Höhenbezug: DHN 2016

Entwurfserstellung 26.02.2026

Aufgestellt: Gemeinde Meißner, den 12.01.2026

(Bürgermeister)

Gemeindegliederung: Gemeinde Meißner, den 17.02.2026

(Sachgebietsteilnehmer)

Geprüft: Entwurf, den 26.02.2026

Geprüft: Entwurf, den 26.02.2026

