


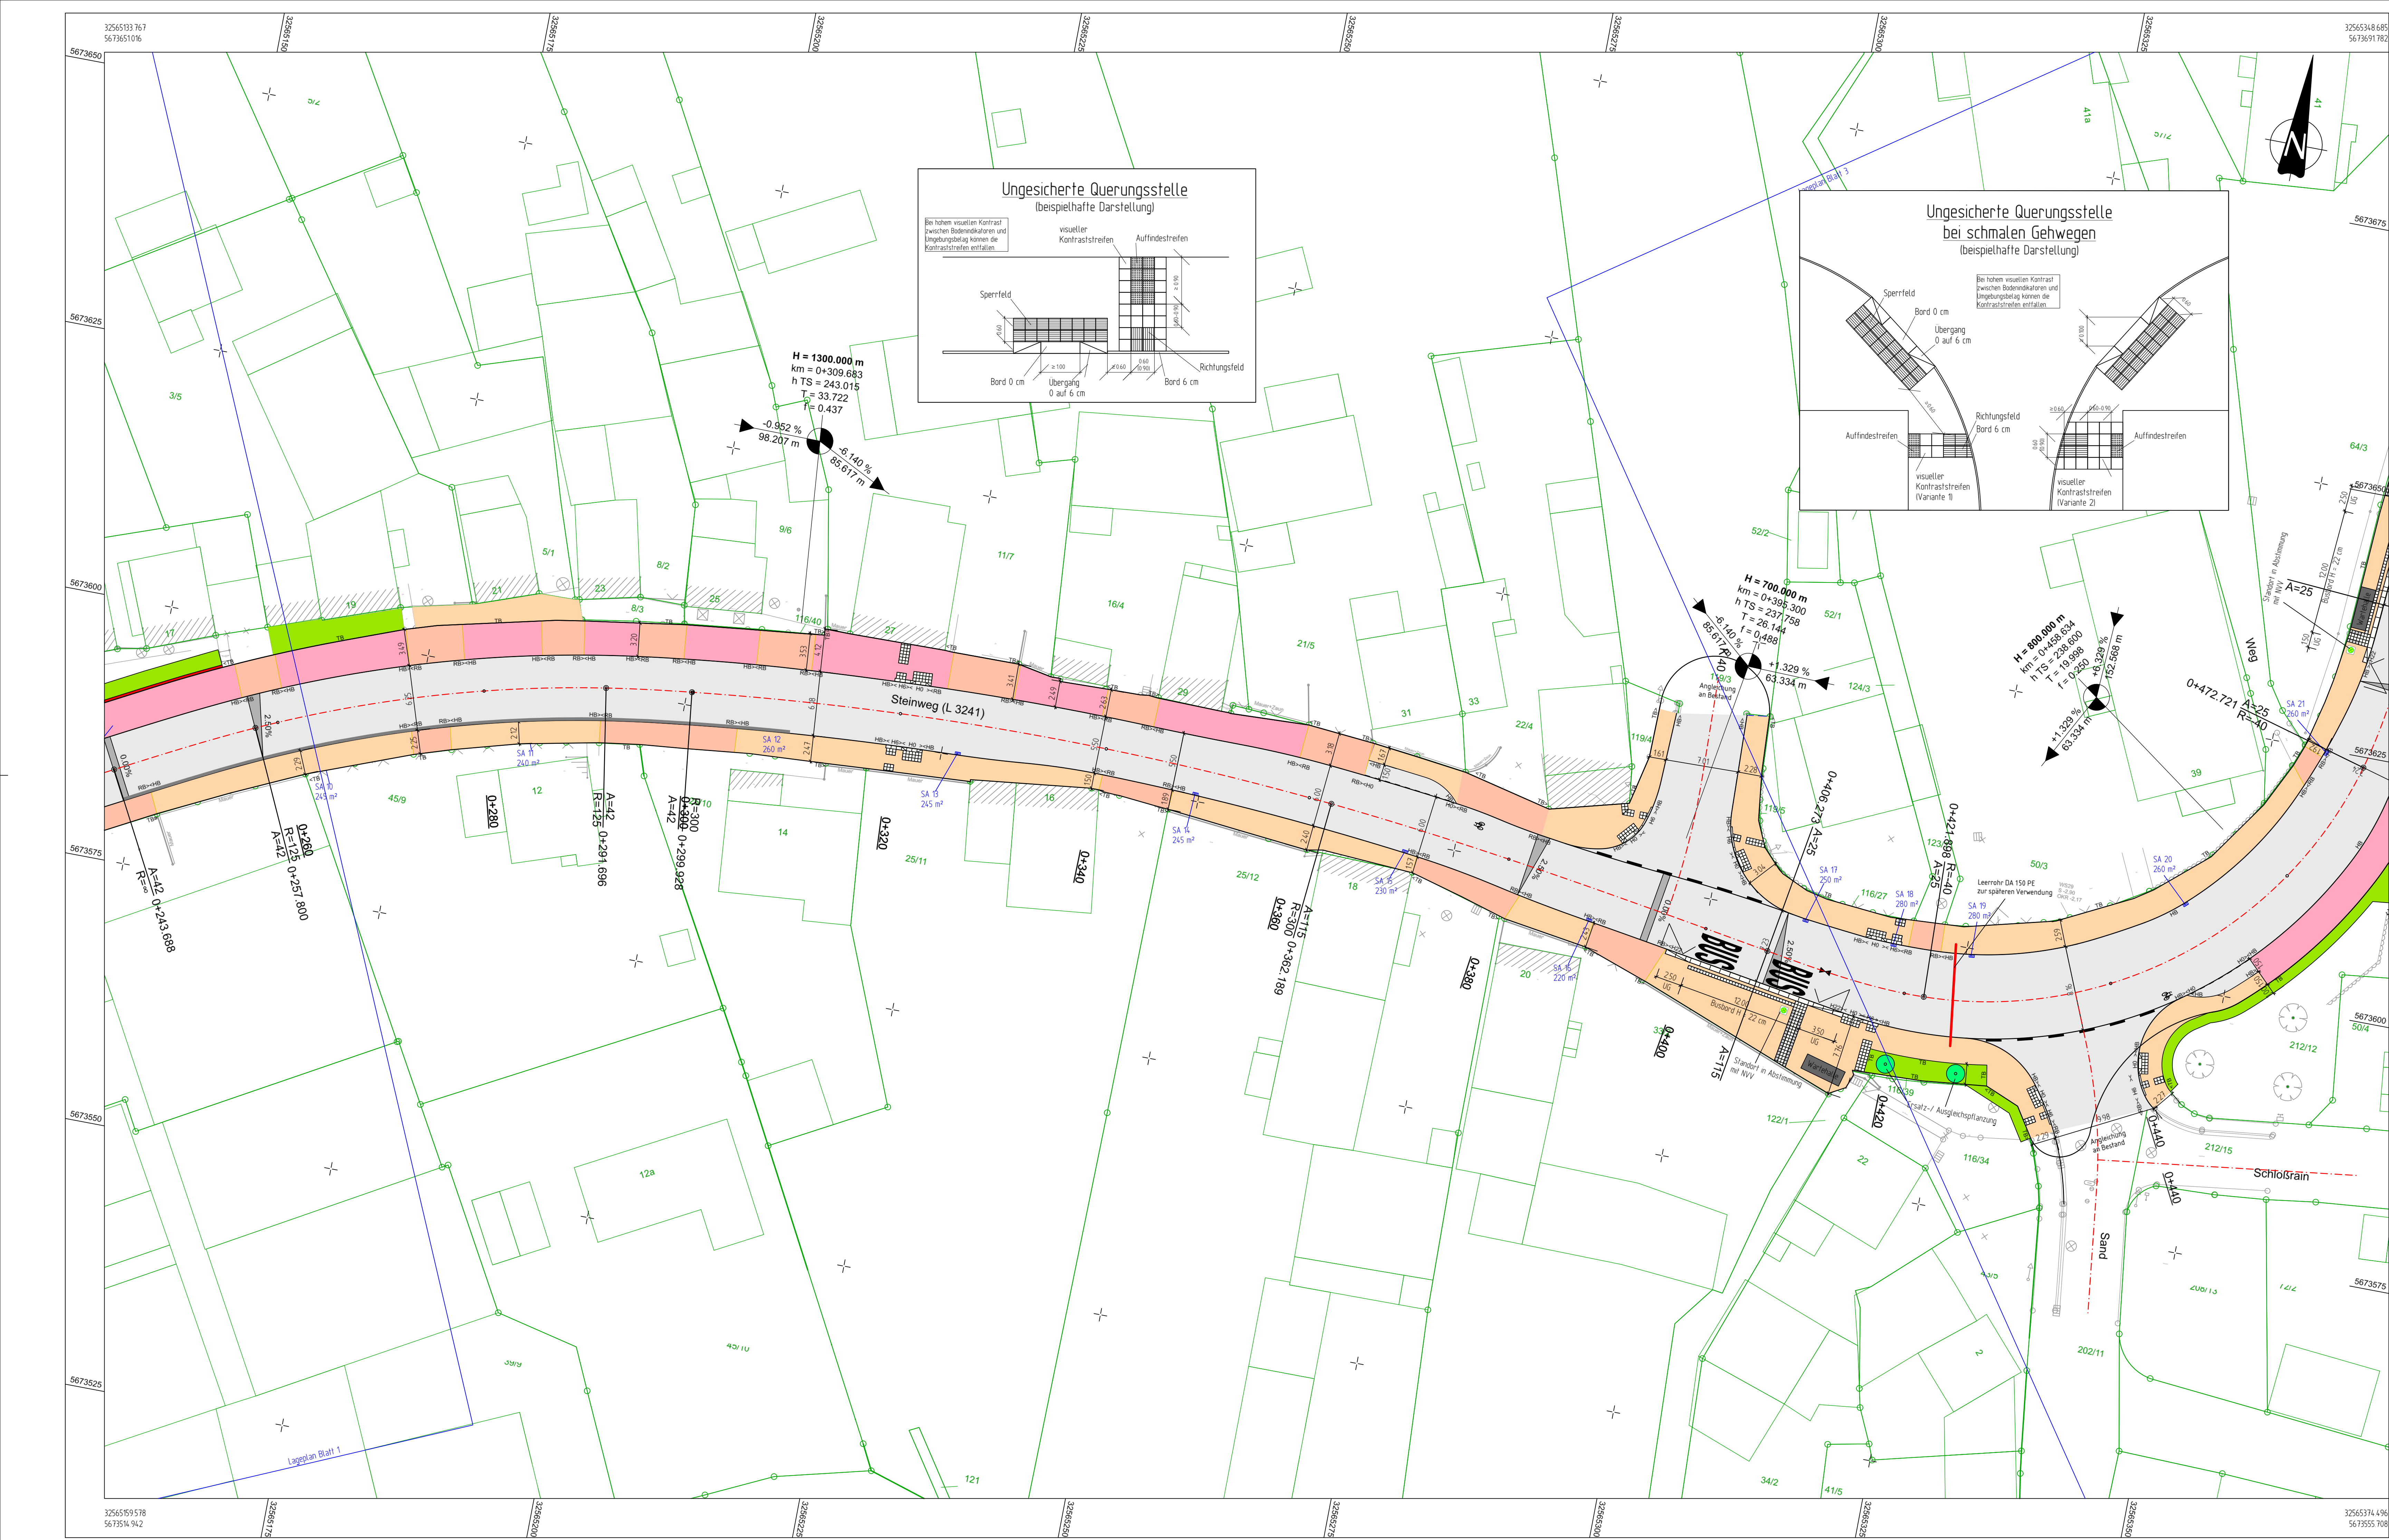

ZEICHENERKLÄRUNG:

- Zufahrt
- Einschnittbischung
- Entwässerungsmulde / -graben
- Hochbord
- Fahrbahneinbau / -anpassung
- Hochbord mit 3-zeigiger Pflasterterrinne
- Radweg
- Gehweg
- Radweg u. Radweg
- Dammboschung
- Wirtschaftsweg
- HB/RB/TB/FB
- Hoch-/Rund-/Tief-/Flachbordstein
- vorr. Straßenablauf / gepl. Straßenablauf
- vorhandener/- entfallender/- geplanter Baum
- Neigungsbrechpunkt
- Hochpunkt
- Tiefpunkt
- 23%
- Fahrbahnquerneigung

Gemeinde Meißen
Hinterweg 4
37290 Meißen

Ausbau der Ortsdurchfahrt Abterode
L 3241, BA 2026

Ausführungsplanung Fahrbahn und Nebenanlagen

Lageplan Maßstab 1 : 250

Anlage Nr.: Blatt Nr.: 2 / 5

Zeichnungs - Nr.: Projekt - Nr.: 2446 13

Lagebezug: ETRS89/UTM32 Höhenbezug: DHN 2016

Entwurf/überarbeitung 26.02.2026	Aufgestellt: Gemeinde Meißen, den Der Bürgermeister	(Bürgermeister)	Gemeindeglied: Lagebezug, den Hinterweg 4	(Gemeindeglied)

Index	Art der Änderung	Gez.	Datum	Gepr.
a	2 Leertexte ergänzt zur späteren Verwendung		12.01.2026	
b	Felder Anpassungen		11.02.2026	
c	Bosse rechter Fahrbahnrand ergänzt ab Stüt 0+261.688 bis 0+309.683		26.02.2026	
d				Blattlänge : 1900 mm
e				Blatthöhe : 594 mm
				Blattgröße : 0,77 m²