




ZEICHENERKLÄRUNG:

- Zufahrt: Einschnittböschung, Entwässerungsmulde / -graben, Hochbord, Fahrbahnebau / -anpassung, Radweg, Gehweg u. Radweg, Danmböschung, Wirtschaftsweg
- HB/RB/TB/FB: Hoch-/Rund-/Tief-/Flachbordstein
- vorh. Straßenablauf / gepl. Straßenablauf
- vorhandener-/ entfallender-/ geplanter Baum
- Neigungsbrechpunkt
- Hochpunkt
- Tiefpunkt
- Fahrbahnquerneigung

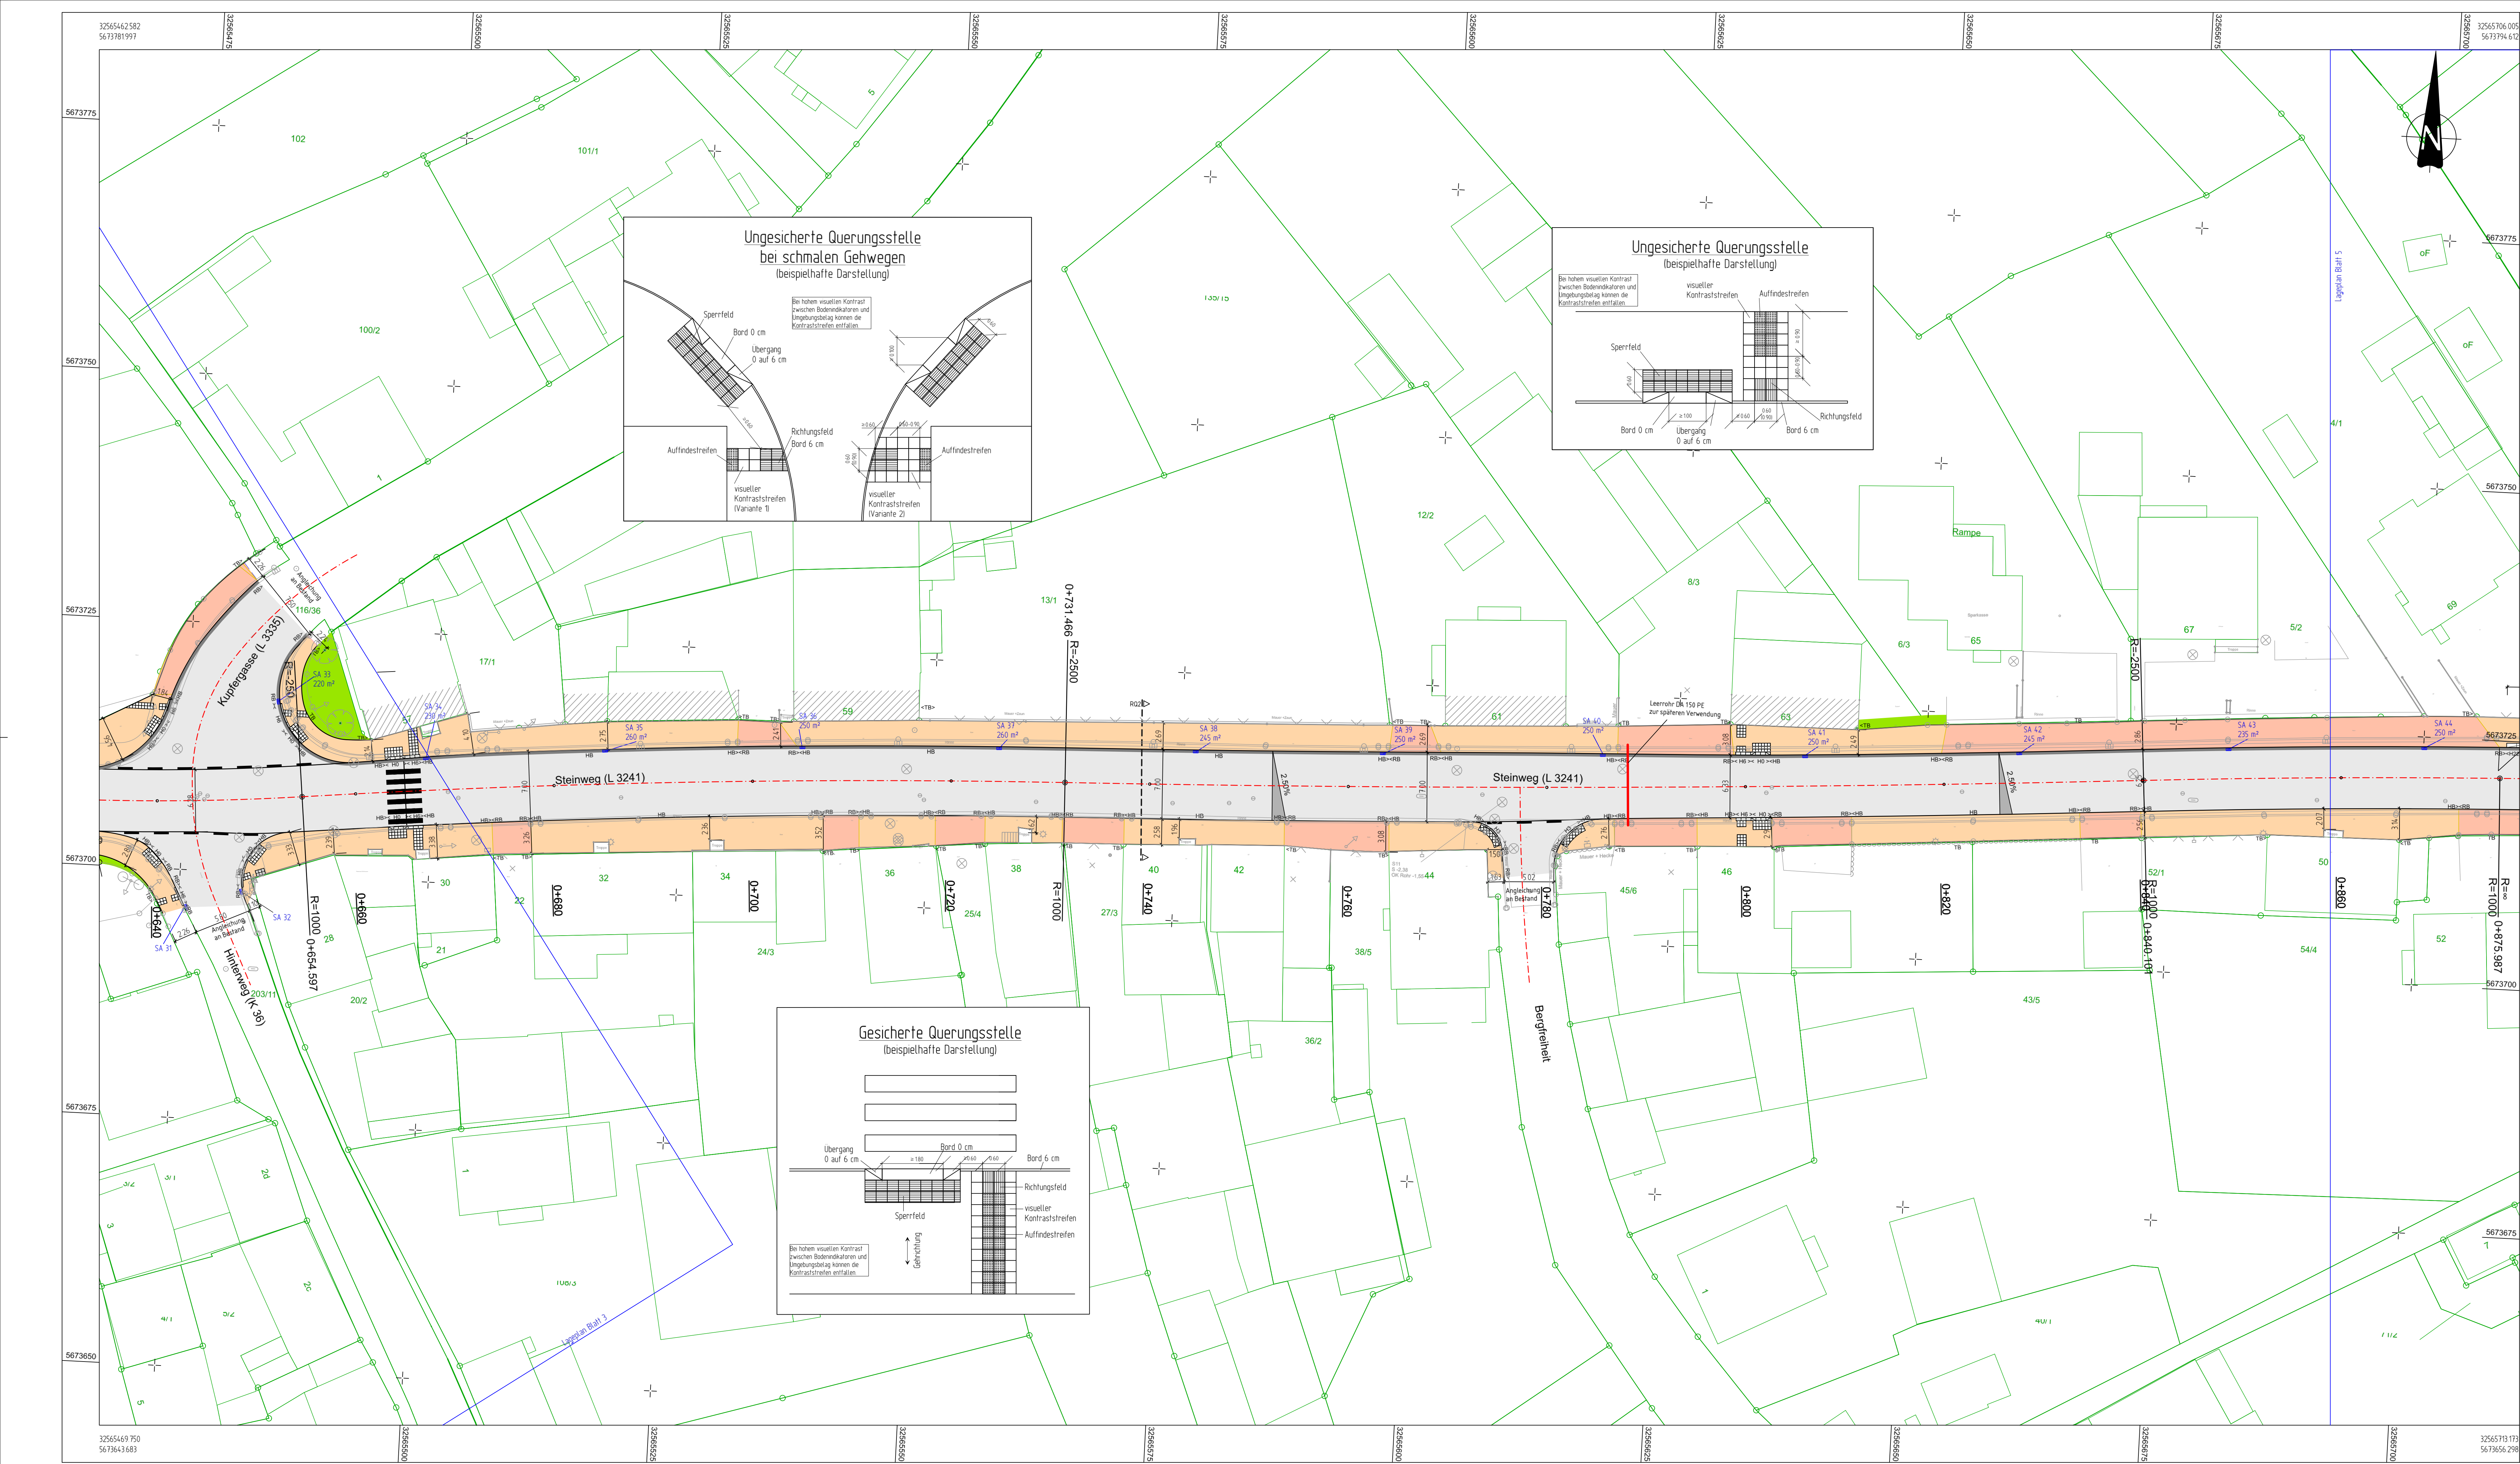

Gemeinde Meißen
Hinterweg 4
37290 Meißen

Ausbau der Ortsdurchfahrt Abterode
L 3241, BA 2026

Ausführungsplanung Fahrbahn und Nebenanlagen

Lageplan

Maßstab: 1 : 250

Anlage Nr.:

Blatt Nr. 4 / 5

Zeichnungs - Nr.:

Projekt - Nr. 2446.13

Lagebezug

ETRS89/UTM32

Höhenbezug

DHN 2016

Entwurf/überarbeitung
26.02.2026

Aufgestellt
Gemeinde Meißen, den
Der Bürgermeister

Bürgermeister

Gestaltung
Lagebezug, den
Hessen Mobil

Fachgutberichter

Index	Auf der Bänderung	Gez.	Datum	Gez.
a	2. Variante ergänzt zur späteren Verwendung		12.03.2026	
b	Finale Anpassungen		17.02.2026	
c	Letztendliche Rote Kupfergrasse ergänzt		26.02.2026	
d				
e				

Bahnlänge = 1000 mm
Bahnhöhe = 500 mm
Bahnhöhe = 0,71 m