


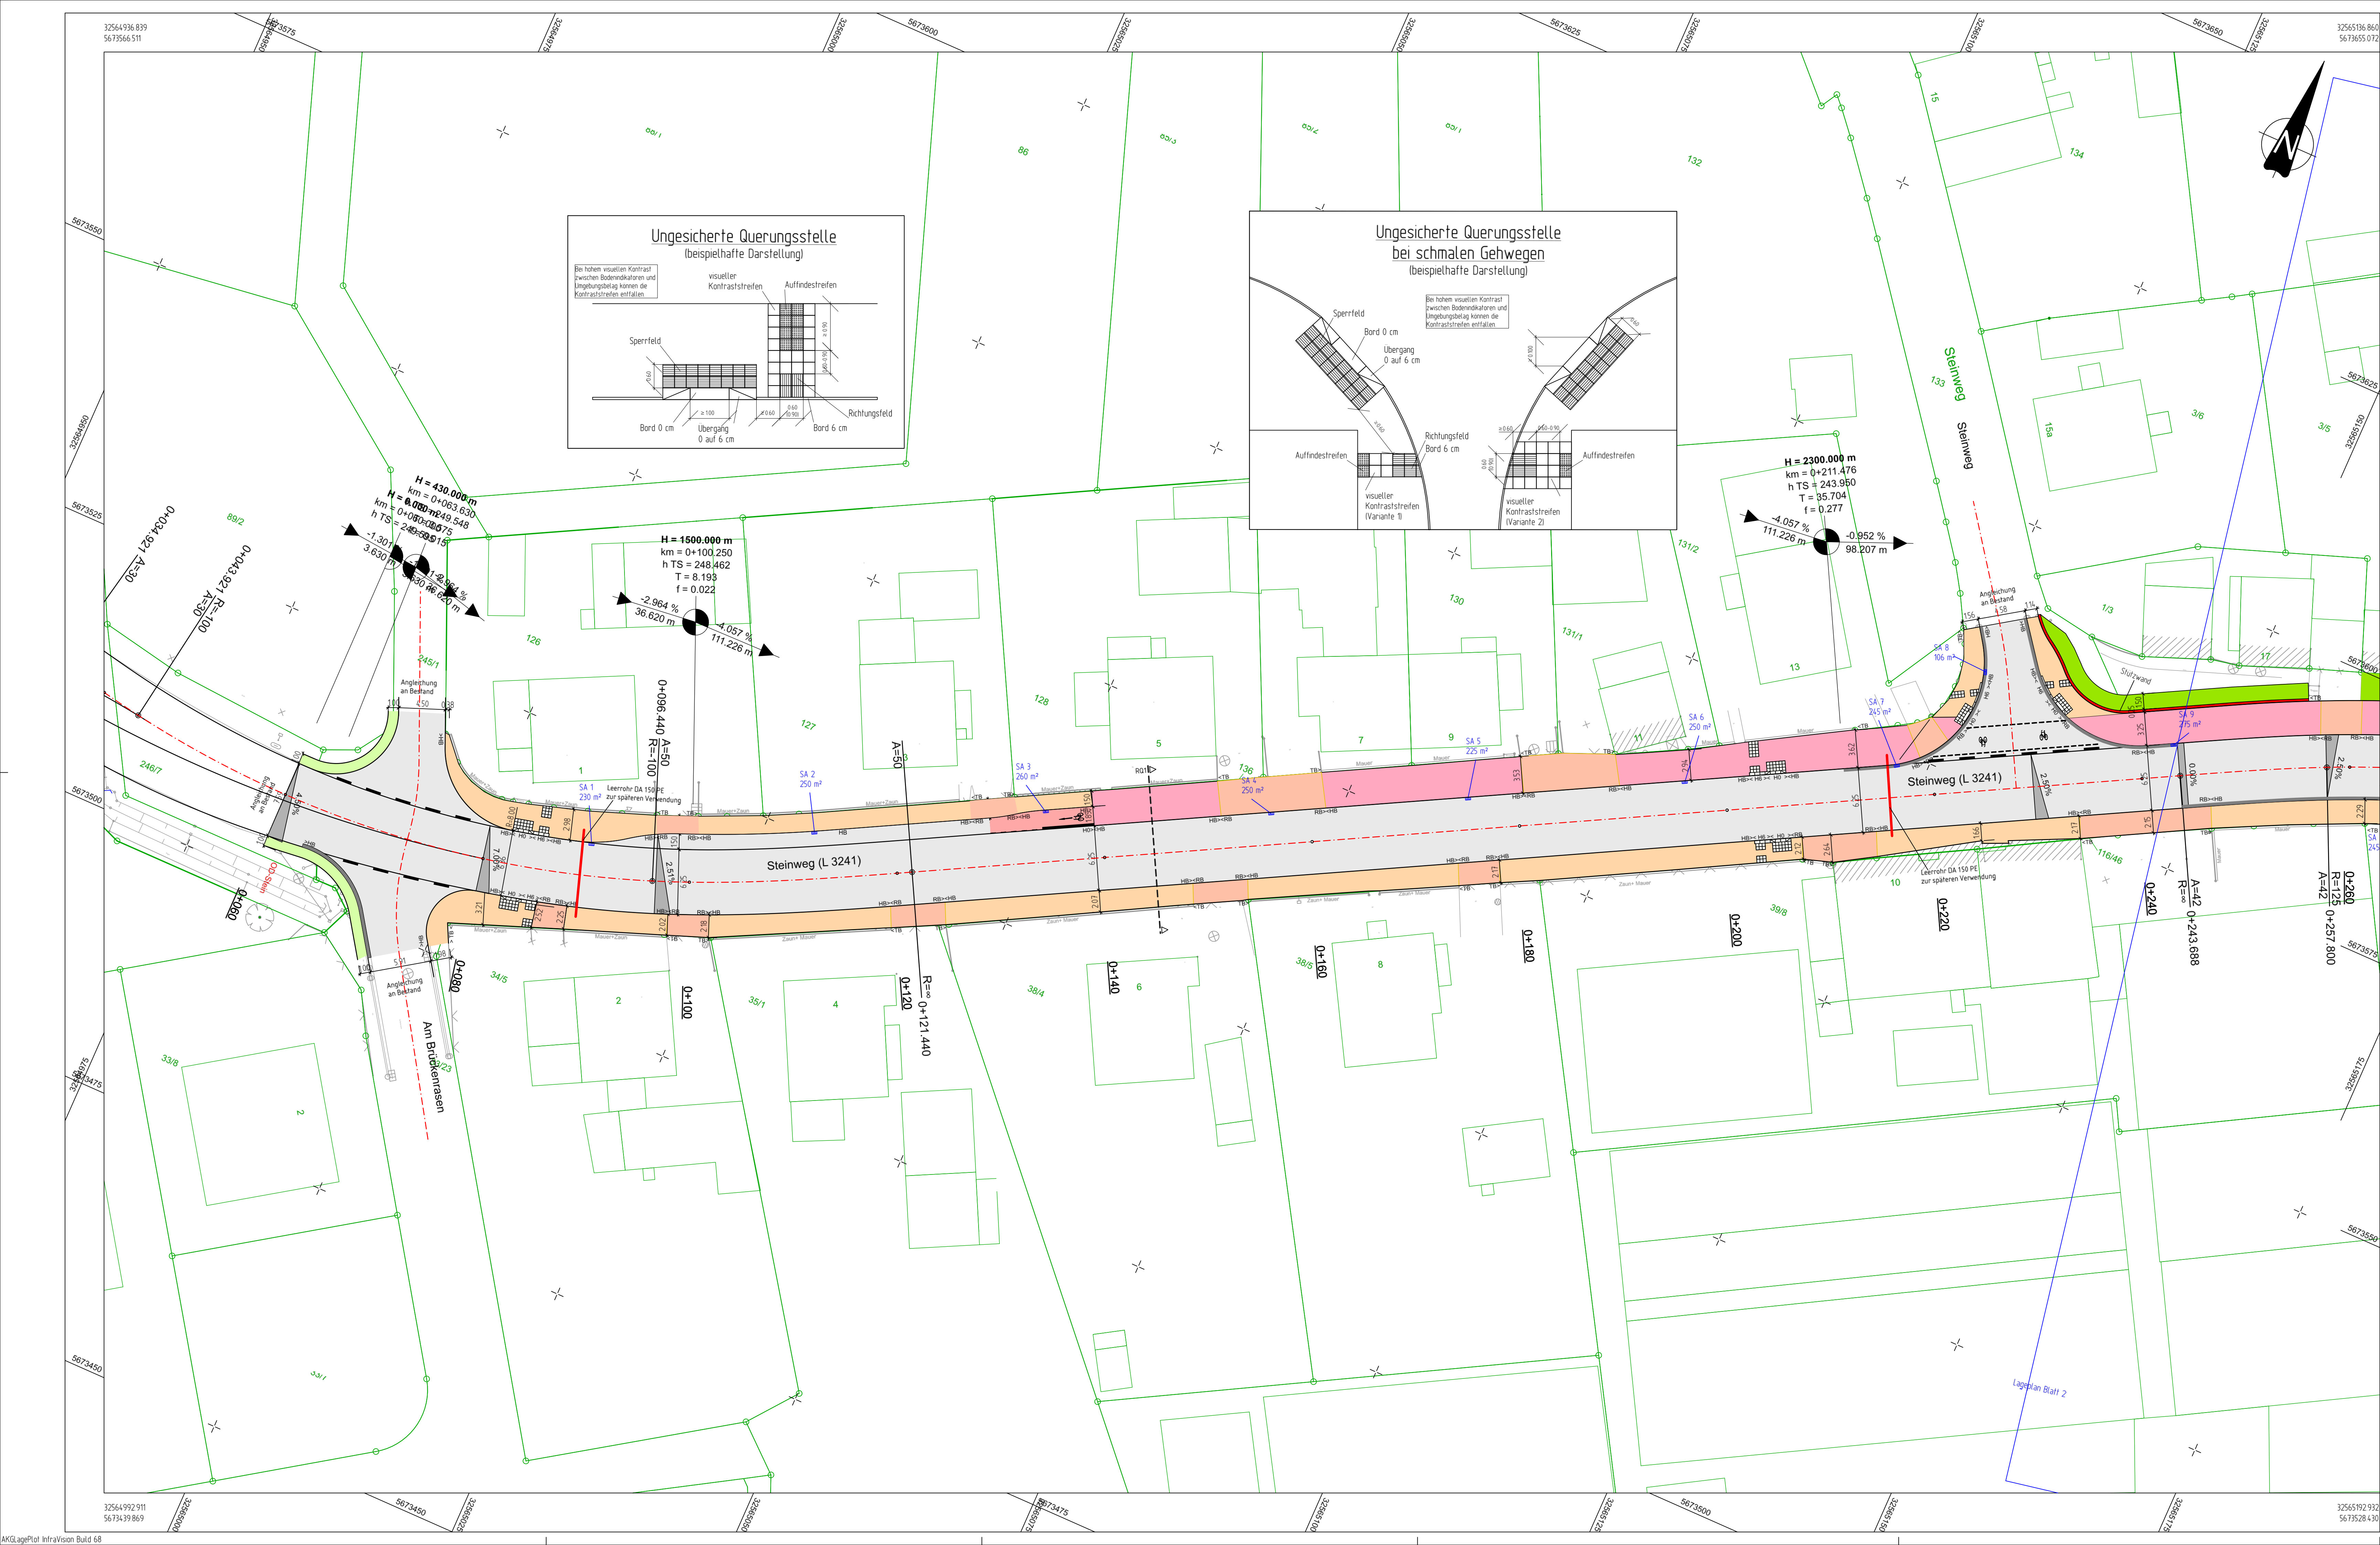

ZEICHNERKLÄRUNG:

- Zufahrt: Einschnittböschung, Entwässerungsmulde / -graben, Hochbord, Fahrbahneinbau / -anpassung, Hochbord mit 3-zeiliger Pflasterrinne, Radweg, Gehweg, Gehweg u. Radweg, Dammböschung, Wirtschaftsweg
- HB/RB/TB/FB: Hoch-/Rund-/Tief-/Flachbordstein
- vorh. Straßenablauf / gepl. Straßenablauf
- vorhandener/- entfallender/- geplanter Baum
- Neigungsbrechpunkt
- Hochpunkt
- Tiefpunkt
- Fahrbahnquerneigung



Gemeinde Meißen
Hinterweg 4
37290 Meißen

Ausbau der Ortsdurchfahrt Abterode
L 3241, BA 2026

Ausführungsplanung Fahrbahn und Nebenanlagen

Lageplan Maßstab 1 : 250

Anlage Nr.: Blatt Nr.: 1 / 5

Zeichnungs - Nr.: Projekt - Nr.: 2446 13

Lagebezug: ETRS89/UTM32 Höhenbezug: DHNN 2016

Entwurf/überarbeitung 26.02.2026	Aufgestellt: Gemeinde Meißen, den Der Bürgermeister	(Bürgermeister)	Genehmigt: Landrat, den Herrn Noll	(Landrat)

Index	Art der Änderung	Gez	Datum	Gepr
a	2 Leerröhre ergänzt zur späteren Verwendung		12.01.2026	
b	Feldre Anpassungen		17.02.2026	
c	Reine Einordnung Steinweg bedingt ergänzt		26.02.2026	
d				Blattlänge : 1900 mm
e				Blatthöhe : 594 mm
				Blattgröße : 0,77 m²