



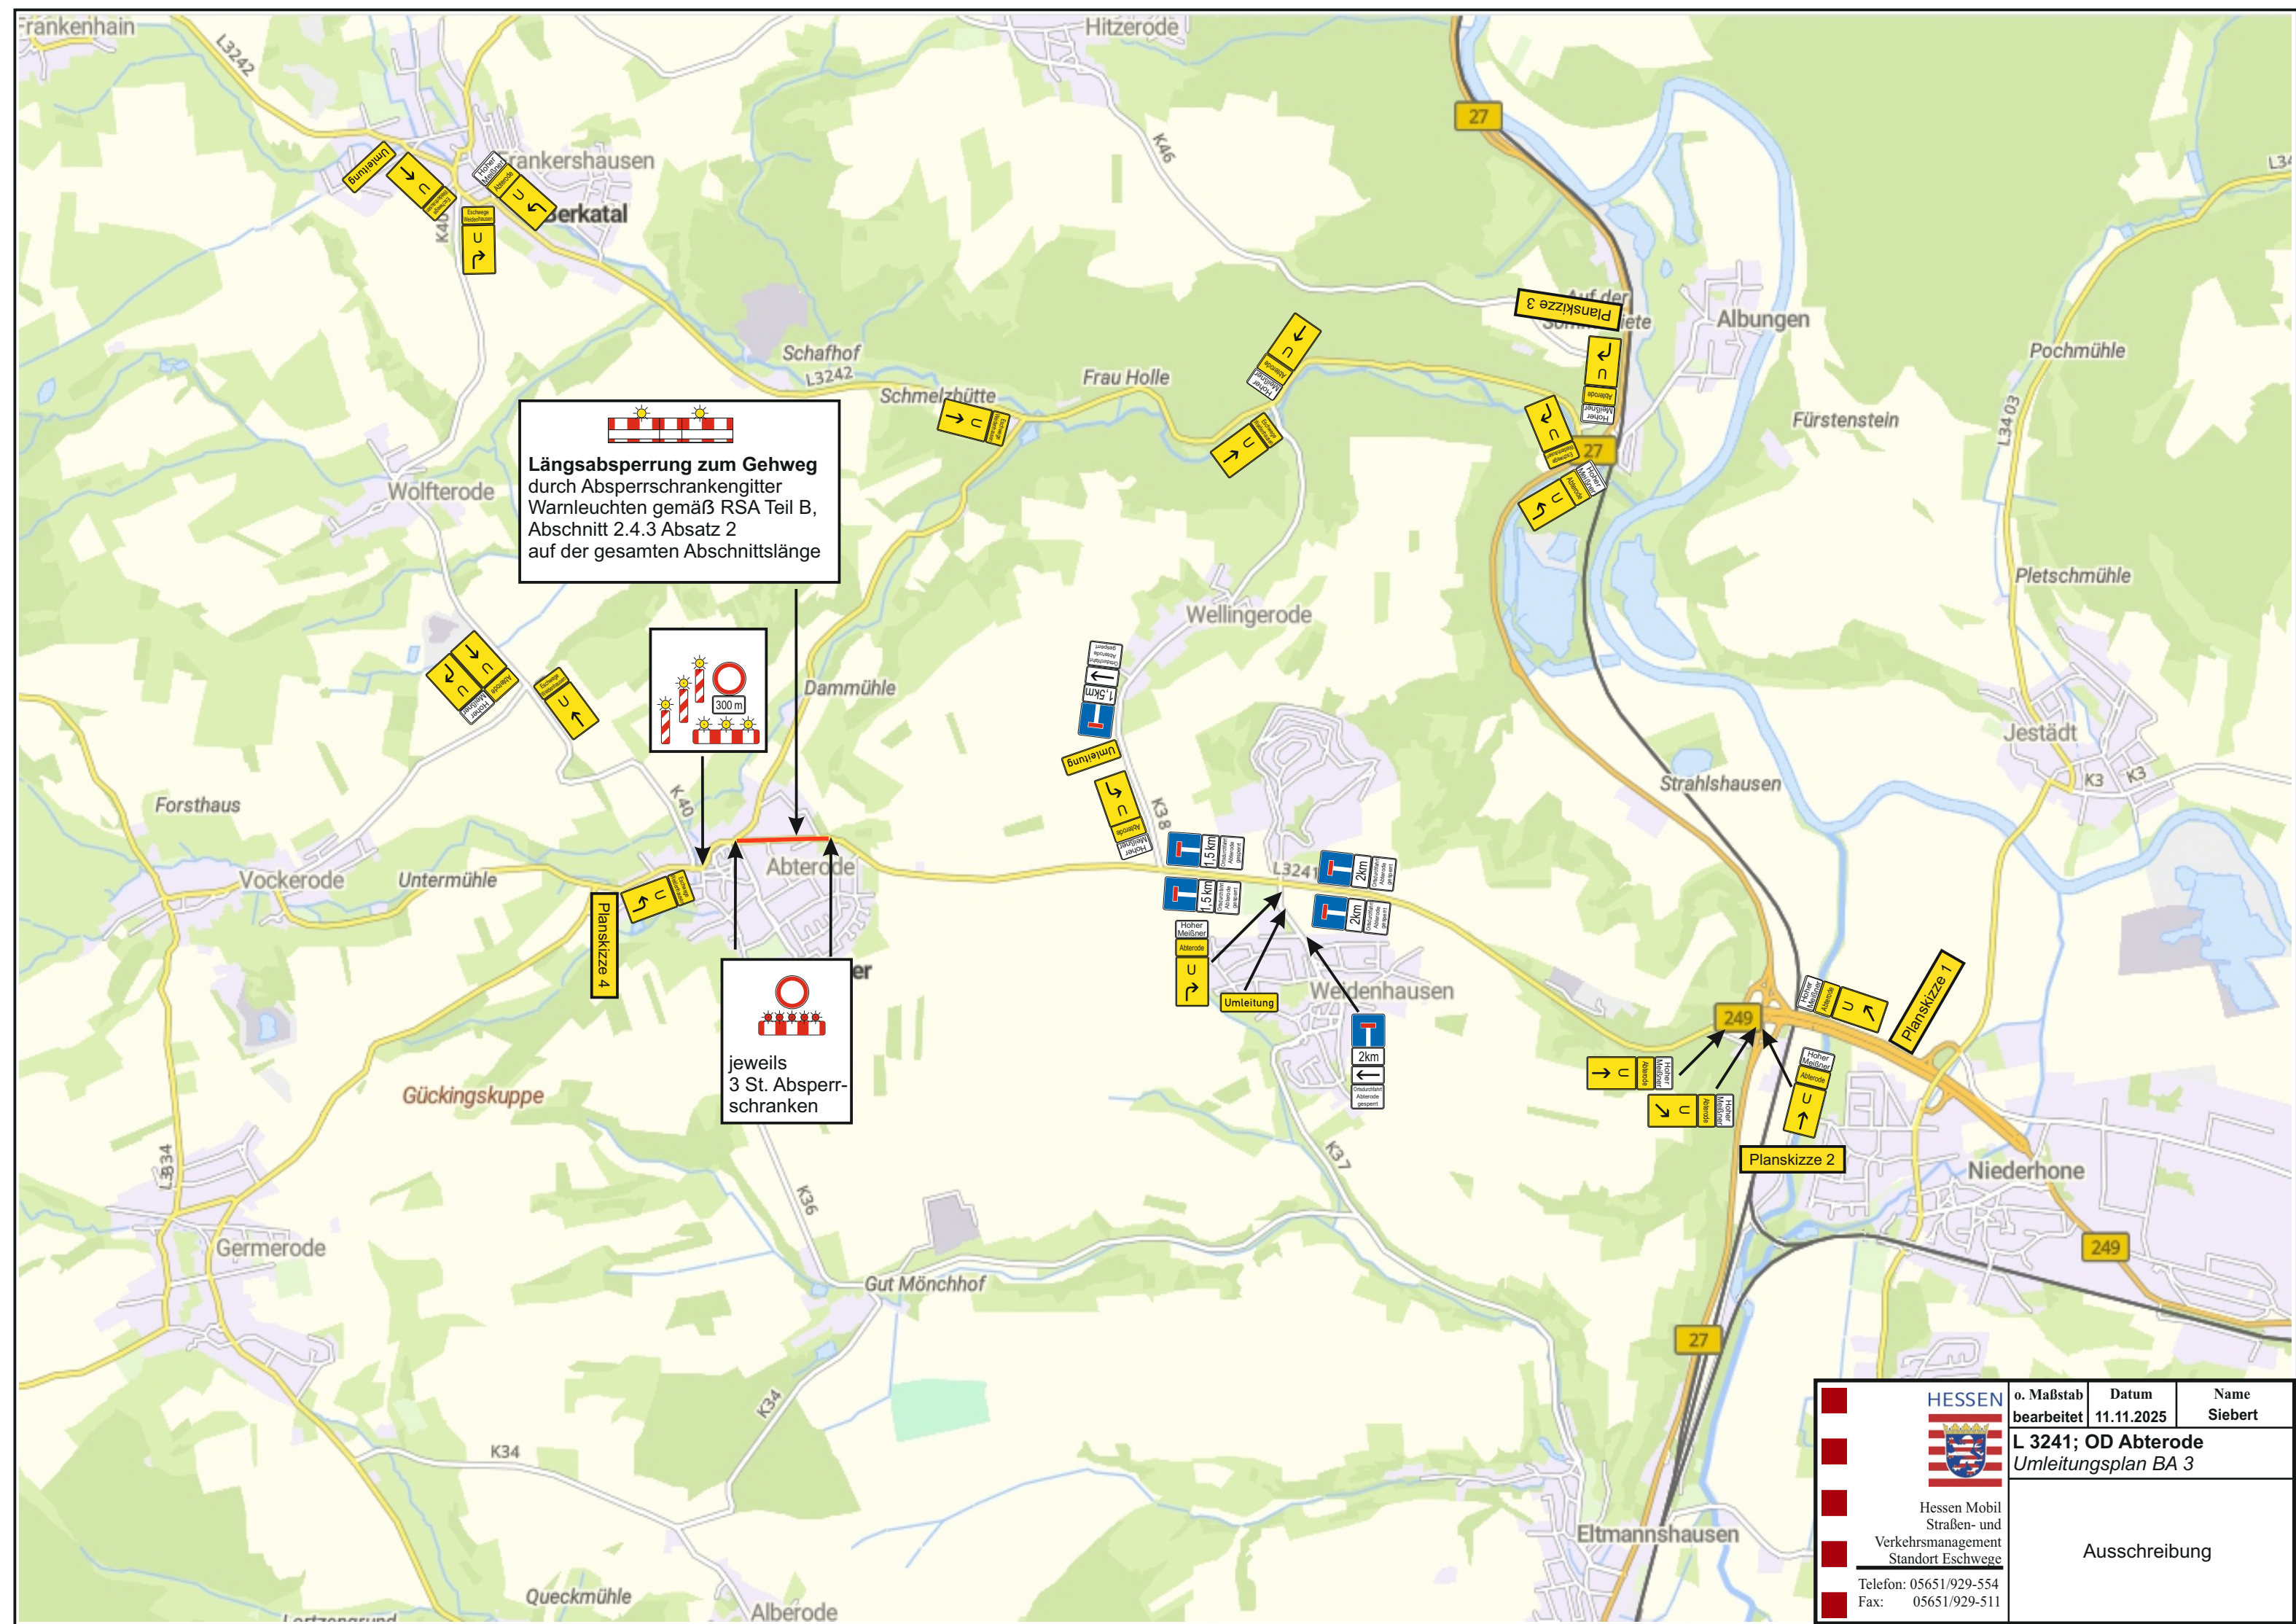


Längsabsperzung zum Gehweg
durch Absperschrankengitter
Warnleuchten gemäß RSA Teil B,
Abschnitt 2.4.3 Absatz 2
auf der gesamten Abschnittslänge

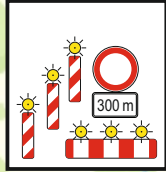


jeweils
3 St. Absper-
schranken

		o. Maßstab	Datum	Name
		bearbeitet	11.11.2025	Siebert
	Hessen Mobil	L 3241; OD Abterode		
	Straßen- und	<i>Umleitungsplan BA 3</i>		
Verkehrsmanagement		Ausschreibung		
Standort Eschwege				
Telefon: 05651/929-554				
Fax: 05651/929-511				